



foto 01



foto 02



foto 03



foto 04



foto 05




foto 06



foto 07



foto 08

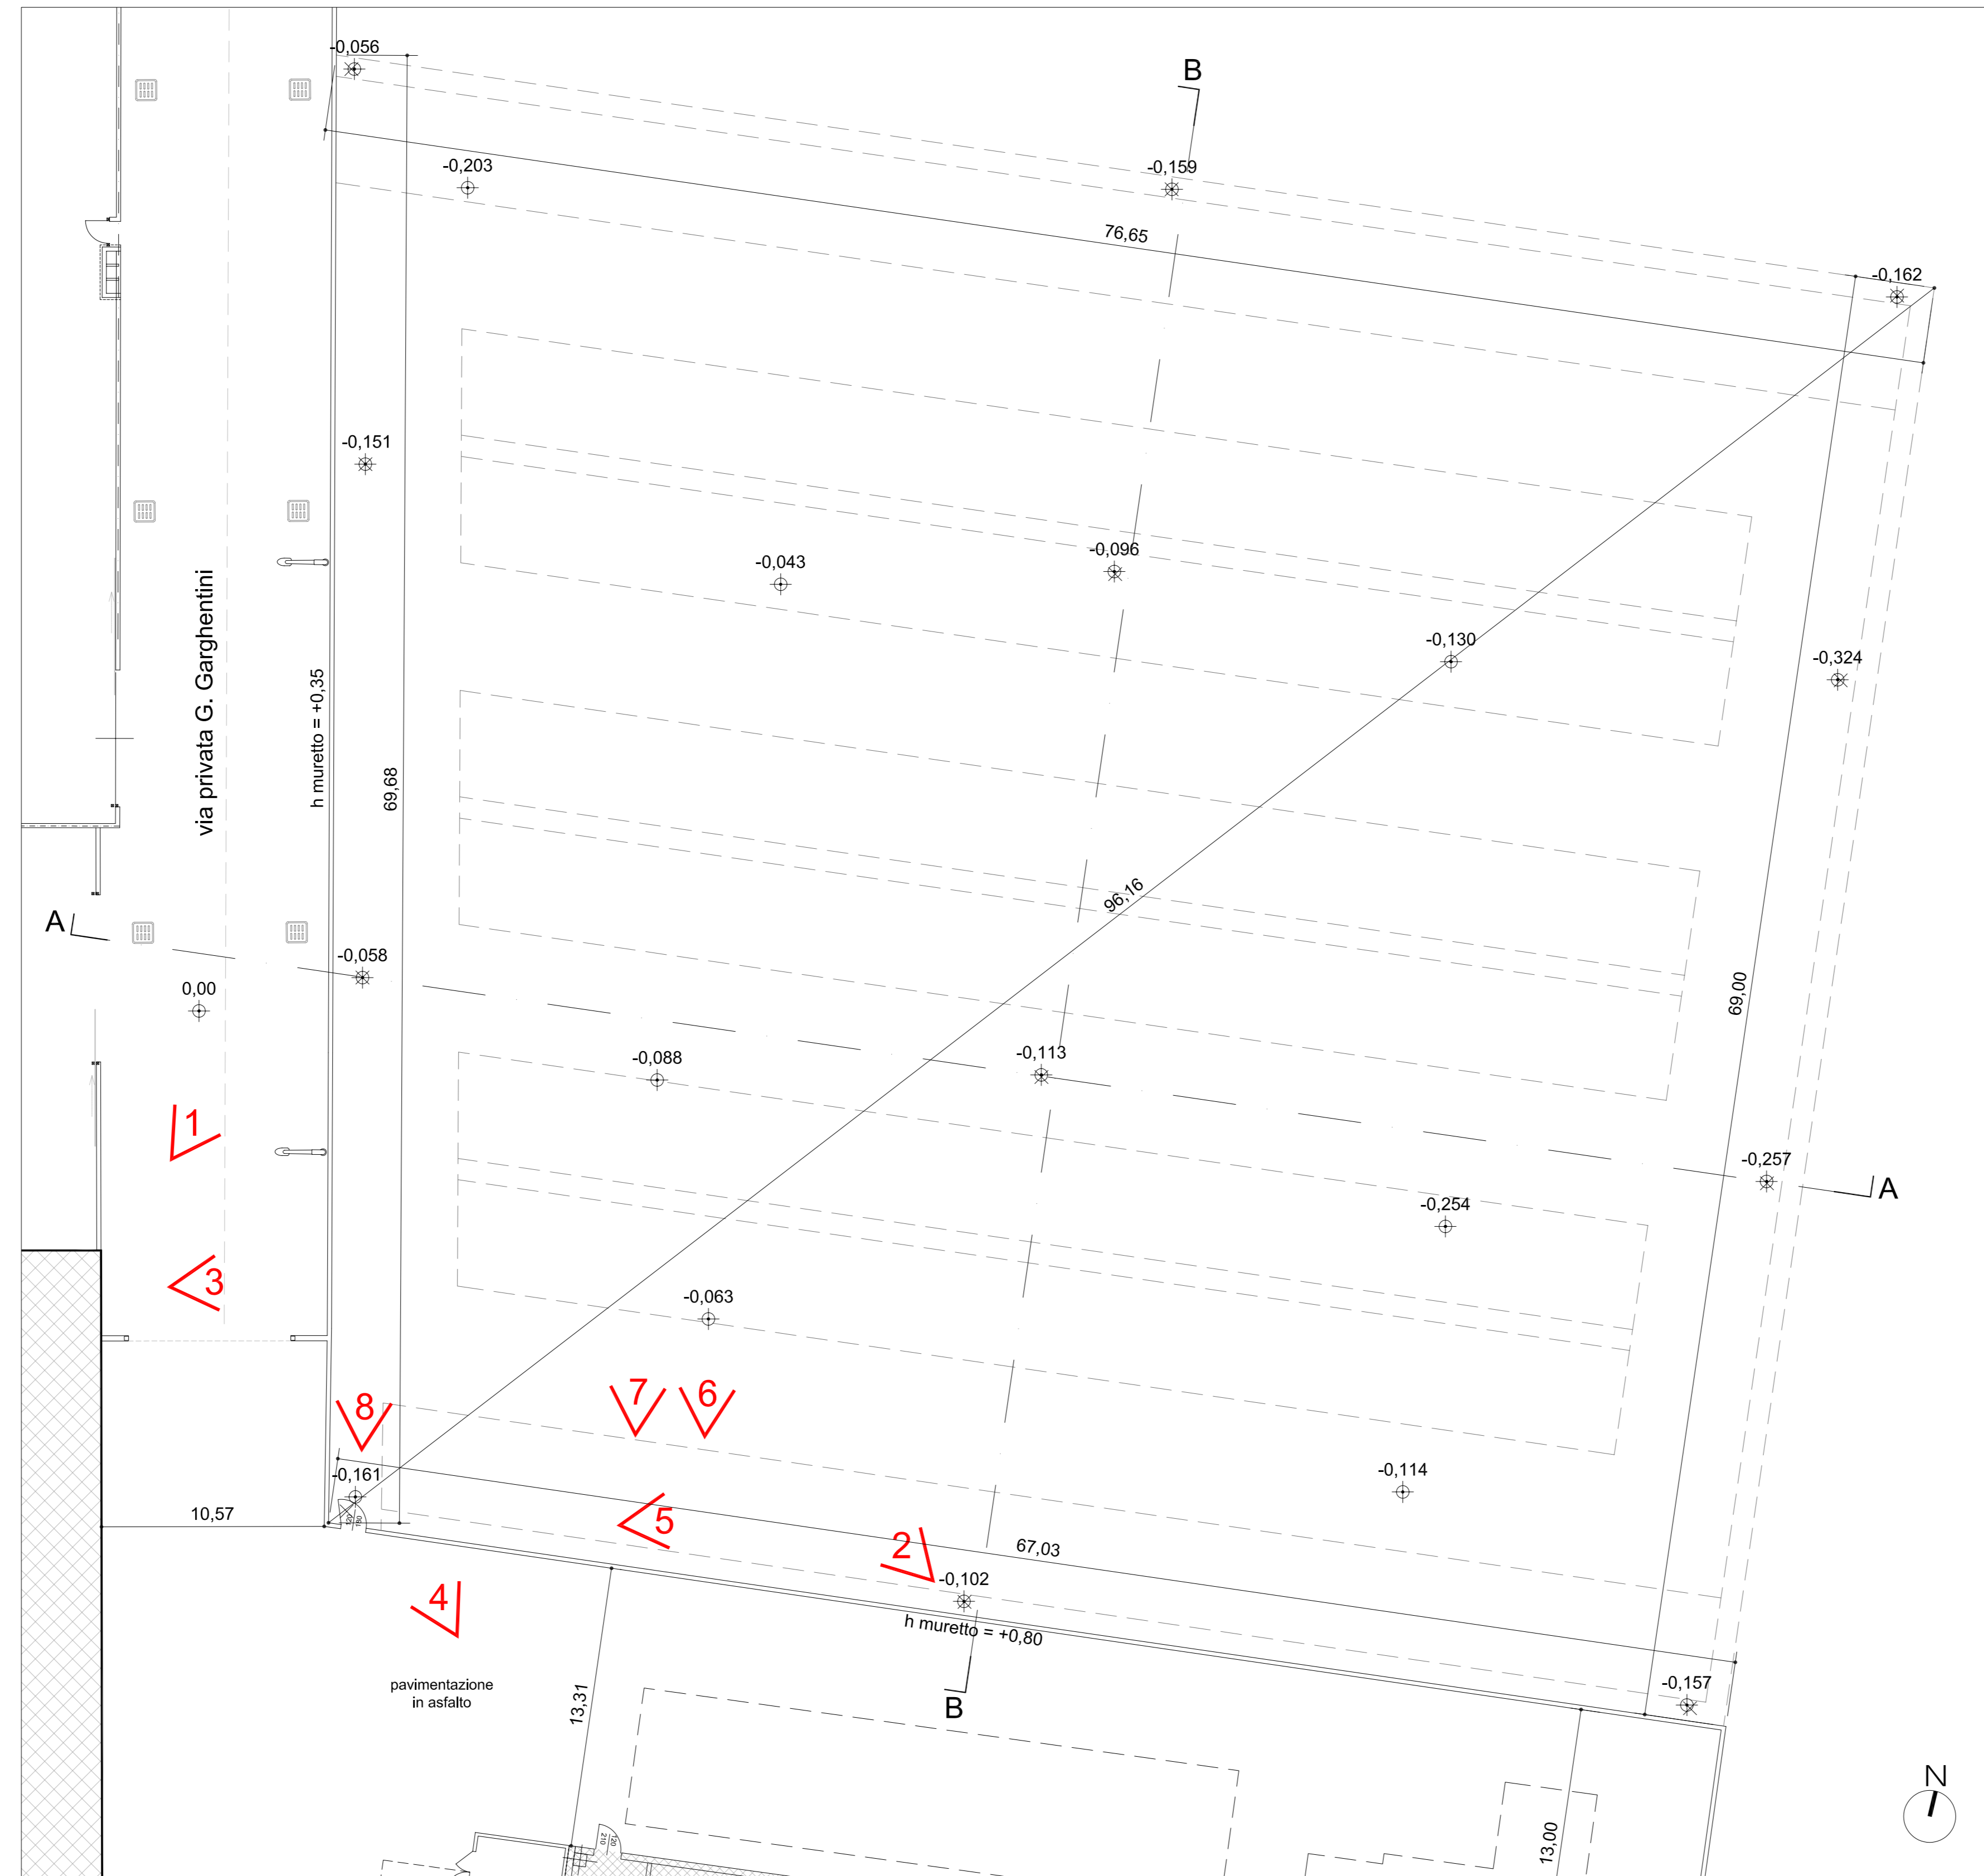

PLANIMETRIA GENERALE - stato di fatto scala 1:200

COMUNE DI BOTTANUCO provincia di Bergamo

Committente

Società COTONIFICIO DI BOTTANUCO s.p.a. via Industria 69, Bottanuco

Oggetto

- S.U.A.P. -
RICHIESTA DI PERMESSO DI COSTRUIRE
IN VARIANTE AL P.G.T.

REALIZZAZIONE PARCHEGGIO A SERVIZIO
DELL'ATTIVITA' PRODUTTIVA
via Industria 69, Bottanuco

Progetto architettonico

R2Studio - architetto Alessandro Rota Martir
via Don Carlo Botta 9, 24122 Bergamo
mail r2studio@virgilio.it tel. e fax 035 27 00 74
architetto Matteo Riva, Ferrante Claudio

Progetto delle strutture

Progetto dell'impianto elettrico e meccanico

Titolo
Rilievo planialtimetrico dello stato di fatto
Documentazione fotografica

Comm.
Società Cotonificio
di Bottanuco s.p.a.

Disegno

Progettista
arch. Alessandro Rota Martir

App.	Data	Descrizione
01	Nov 2013	EMISSIONE
02		
03		
04		
05		
06		
07		
08		

Data
21.11.2013Scala
1:200

Foglio

02