



Profilo altimetrico longitudinale (Ig) strada vicinale_1:100 / 1:500

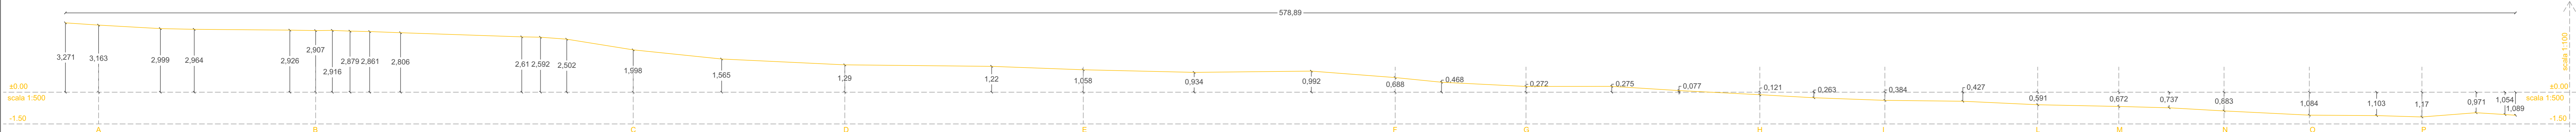

Sezioni trasversali strada vicinale_1:100

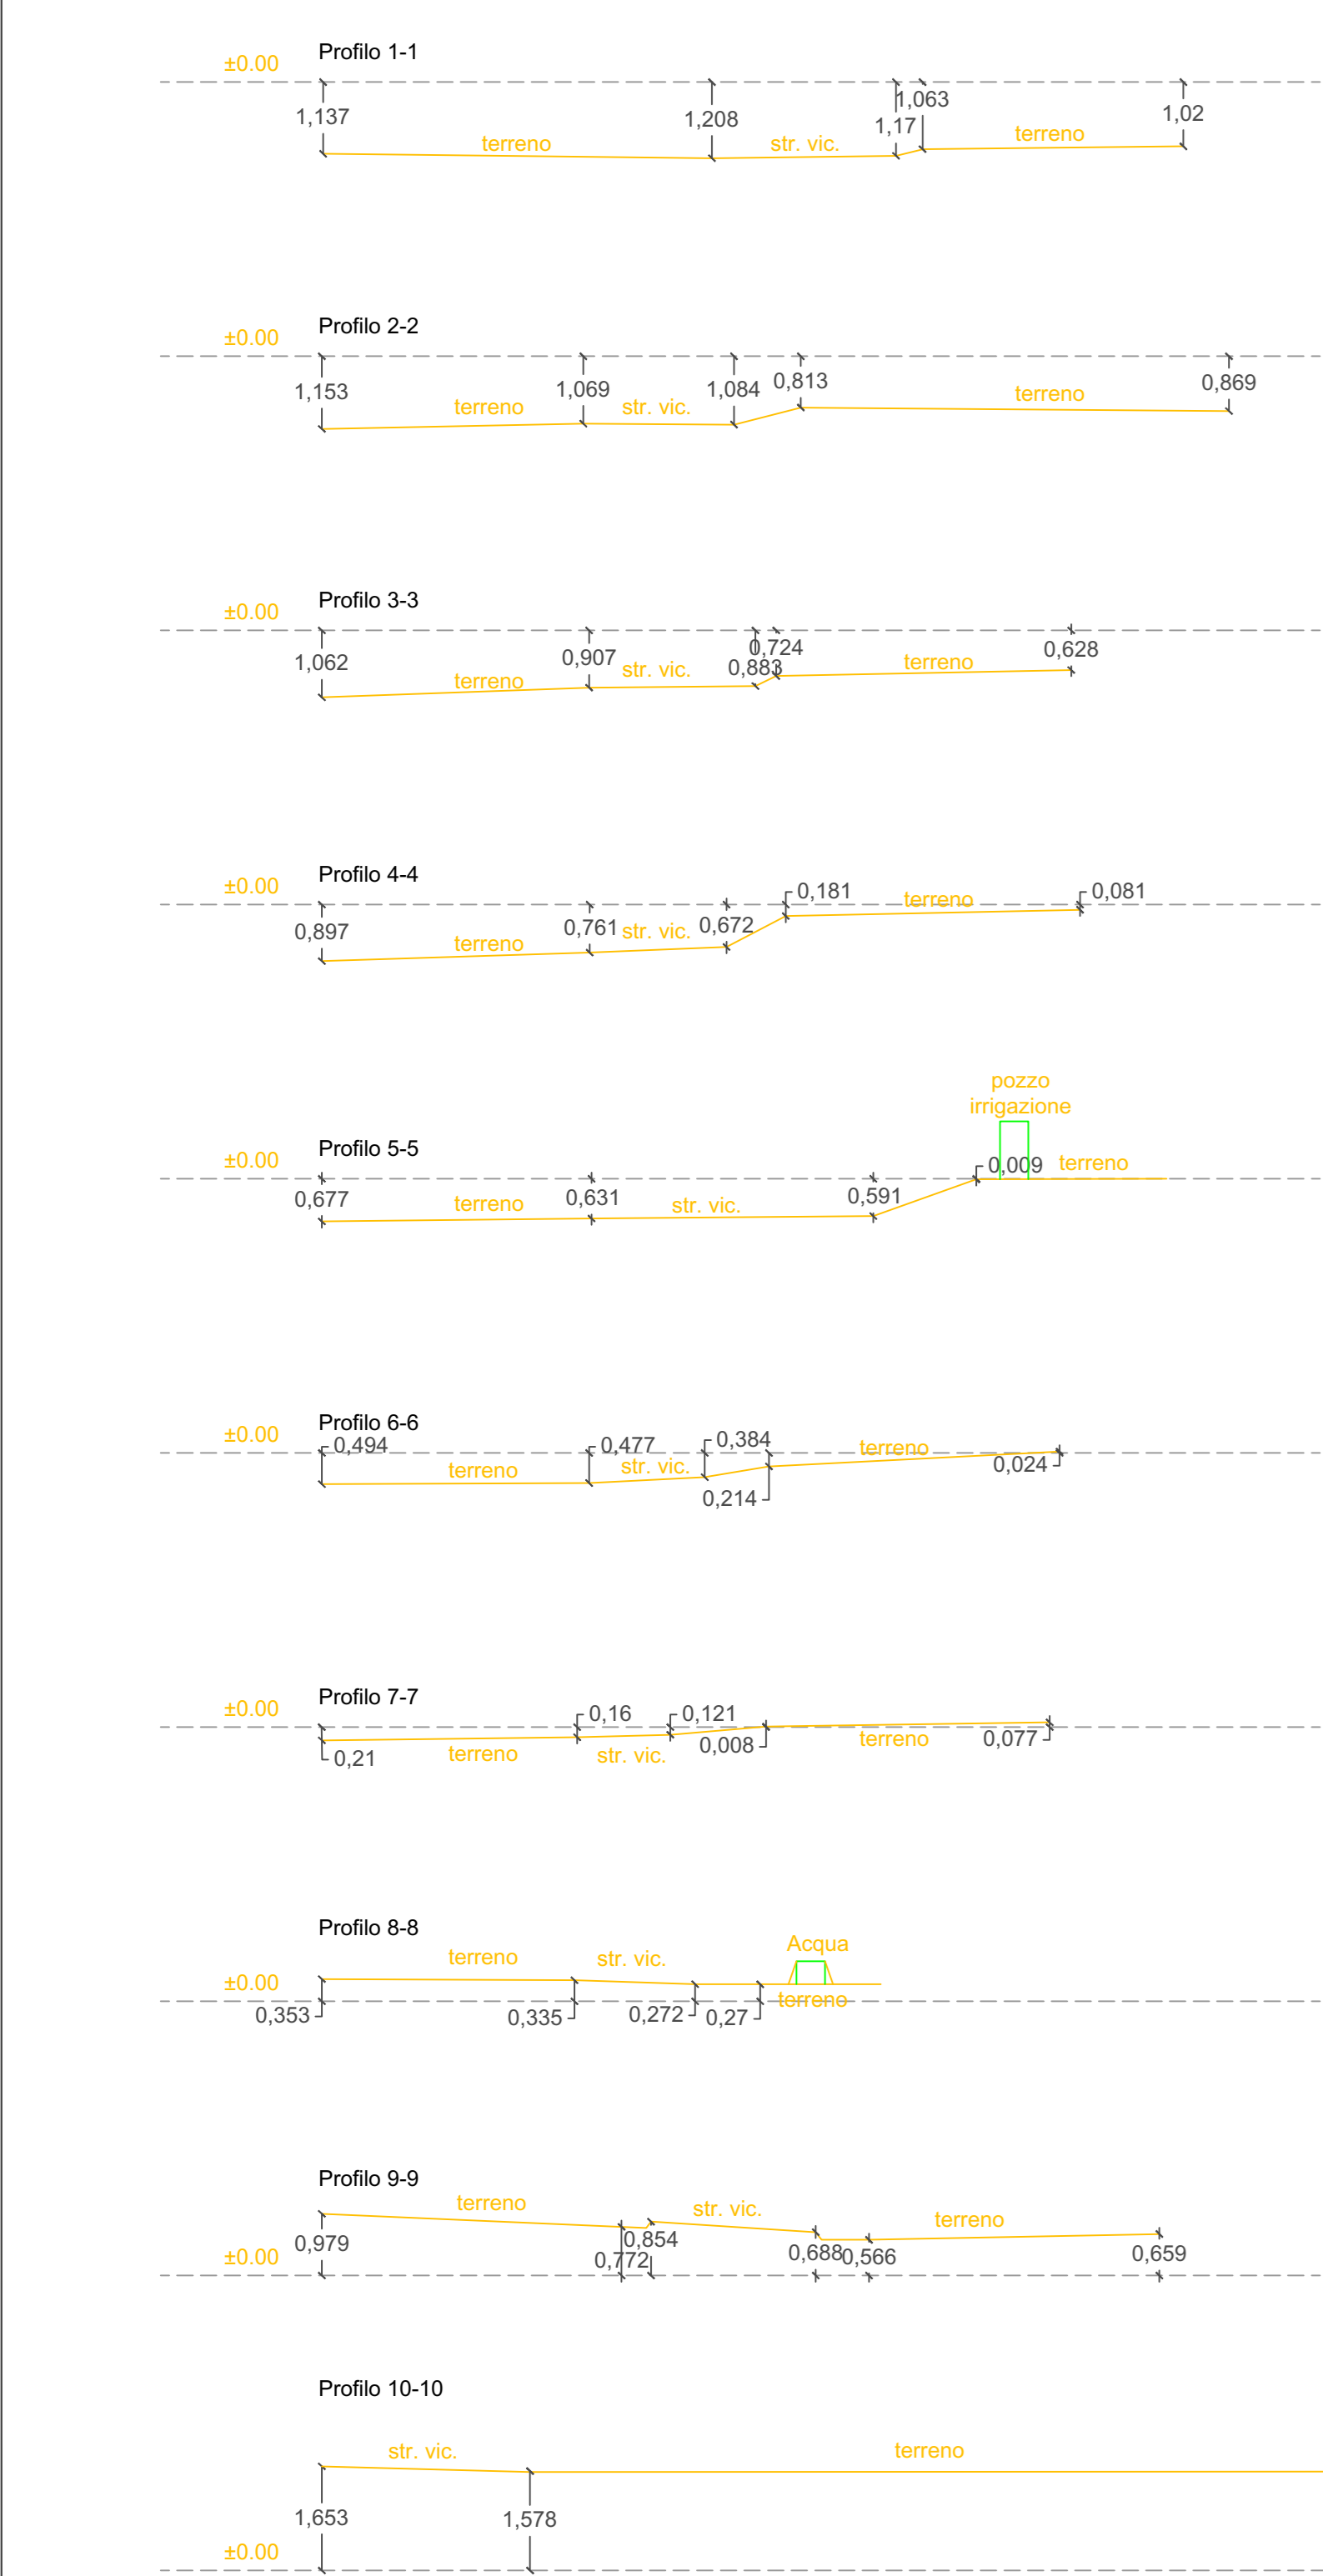

Rilevo planimetrico_1:1.000



LEGENDA:

- Ambito AT3
- Ambito minimo oggetto di intervento
- Strada vicinale esistente
- Localizzazione chiusino in ghisa
- Localizzazione picchetto
- Localizzazione pozzo per irrigazione

REGIONE LOMBARDA PROVINCIA BG
 COMUNE DI BOTTANUCO
 AMBITO DI TRASFORMAZIONE AT3 Area nuovo polo artigianale nord

COMMITTENTE
 IMMOBILIARE CROCIOTTO srl
 Via Quinto Alpini 4
 24124 Bergamo (BG)

OGGETTO
 RILIEVO PLANO-ALTIMETRICOMETRICO

03

Il Committente
 Immobiliare Crociotto S.r.l.

N

L'Operatore
 MARR S.p.A.

Il Progettista

G&C STUDIO TECNICO ASSOCIATO dei geometri Ercolè Ghizzi e Angelo Cornelli
Via Gasparo Broletto, 33 - 20126 Trapani (TP)
Tel. 0923/81111 - Fax 0923/81112 - email: info@studioghezzi.com

Nicola Cornelli
 Architetto

Tutti i diritti sono riservati a Norma di Legge.
 Sono vietati la riproduzione e l'extrapolazione di parti senza la presenza di un'autorizzazione scritta