



SEZIONI

Scala 1:500

SEZIONE B-B

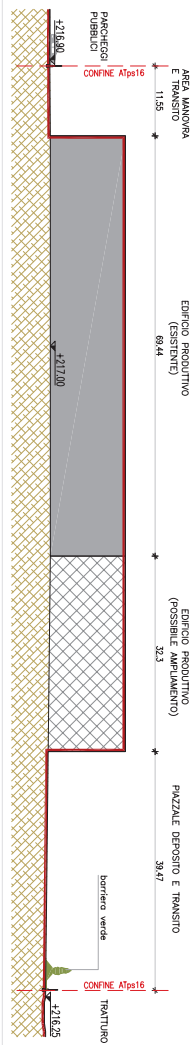

SEZIONE A-A

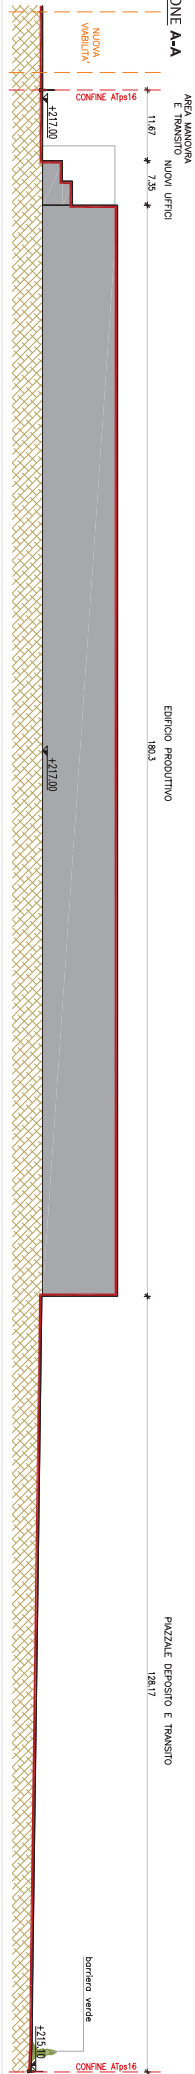

PLANIMETRIA GENERALE

Scala 1:1000



COMUNE DI BOTTANUCO

Provincia di Bergamo



COMMITTENTE

COPREM srl
 Piazza della Repubblica n°2
 24122 - BERGAMO



**PERMESSO DI COSTRUIRE
 CONVENZIONATO**

Ambito di Trasformazione A/Tps16 - area Valle Europa Est

PROFETTISTA

ANDREA DAVO' COLASANTI architetto
 Via dell'Industria 1, 24010 - BOTTANUCO (BG)
 P.IVA 0300000096

PROGETTO

Sezioni

DATA

Novembre 2015

ALLEGATO

05