



1_Prospetto Ovest

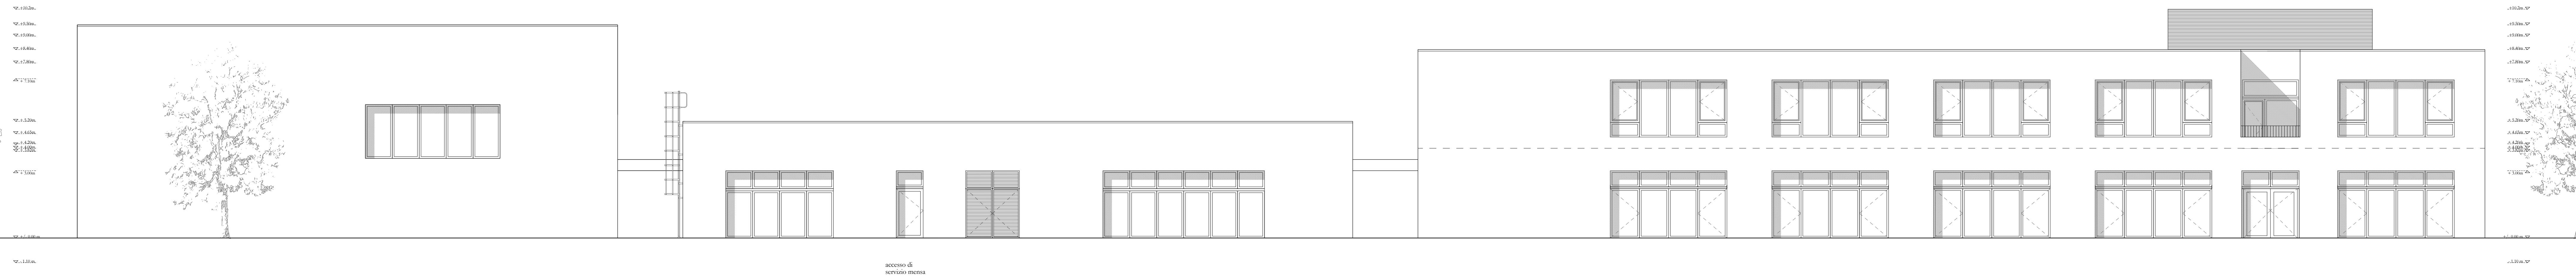

2_Prospetto Est



3_Prospetto Nord

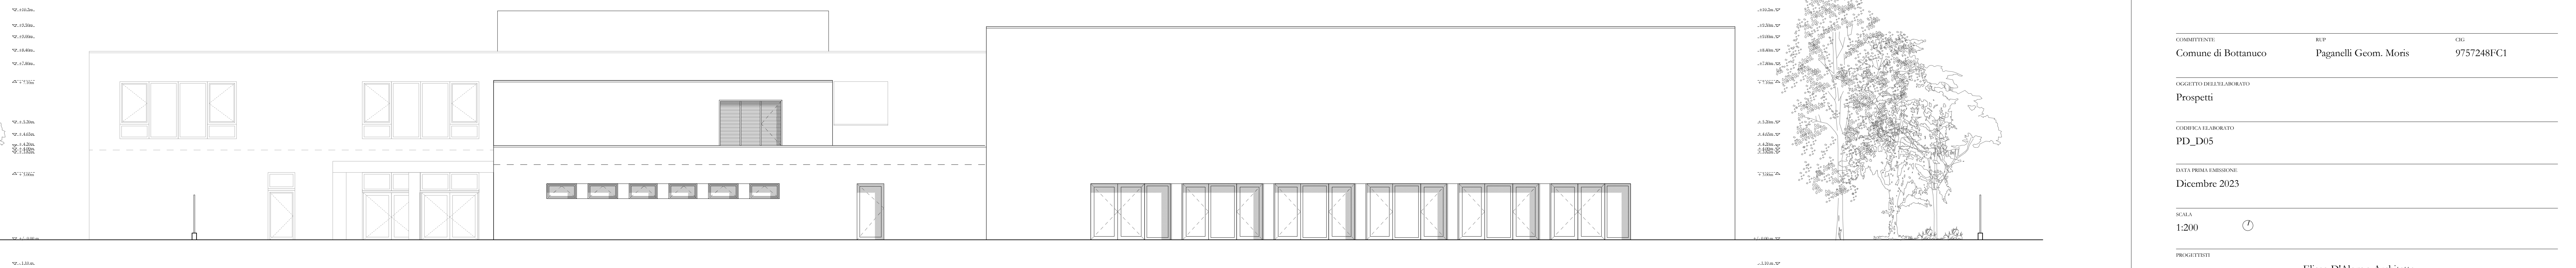

4_Prospetto Sud

COMUNE DI BOTTANUCO
 Provincia di Bergamo
 NUOVO CAMPUS SCOLASTICO
 VIA J.F. KENNEDY, 8
 PROGETTO DEFINITIVO

COMITENTE	RUP	CG
Comune di Bottanuco	Paganelli Geom. Moris	9757248FC1

OGGETTO DEL LABORATORIO
 Prospetti

CODICE ALMORFIO
 PD_D05

DATA PRIMA EMISSIONE
 Dicembre 2023

SCALA
 1:200

PROGETTISTI
 Eliseo D'Alonzo Architetto
 Cda Colicimino 4, 64034 Casignone M. R. (TE)
 t. +39 0532 626004
 info@eliseodalonzo.com

ASArchitects s.t.p. s.r.l.
 Corso Garibaldi 37, Terni (TR)
 t. +39 0532 186 5414
 info@asarchitects.it www.asarchitects.it

MYND INGEGNERIA SRL
 Via Andrea Costa n. 144 - 40067 Rungnano (BO)
 t. +39 051 744562 t. +39 051 744562
 info@myndingegneria.it www.myndingegneria.it

AGGIORNAMENTO DATA DESCRIZIONE