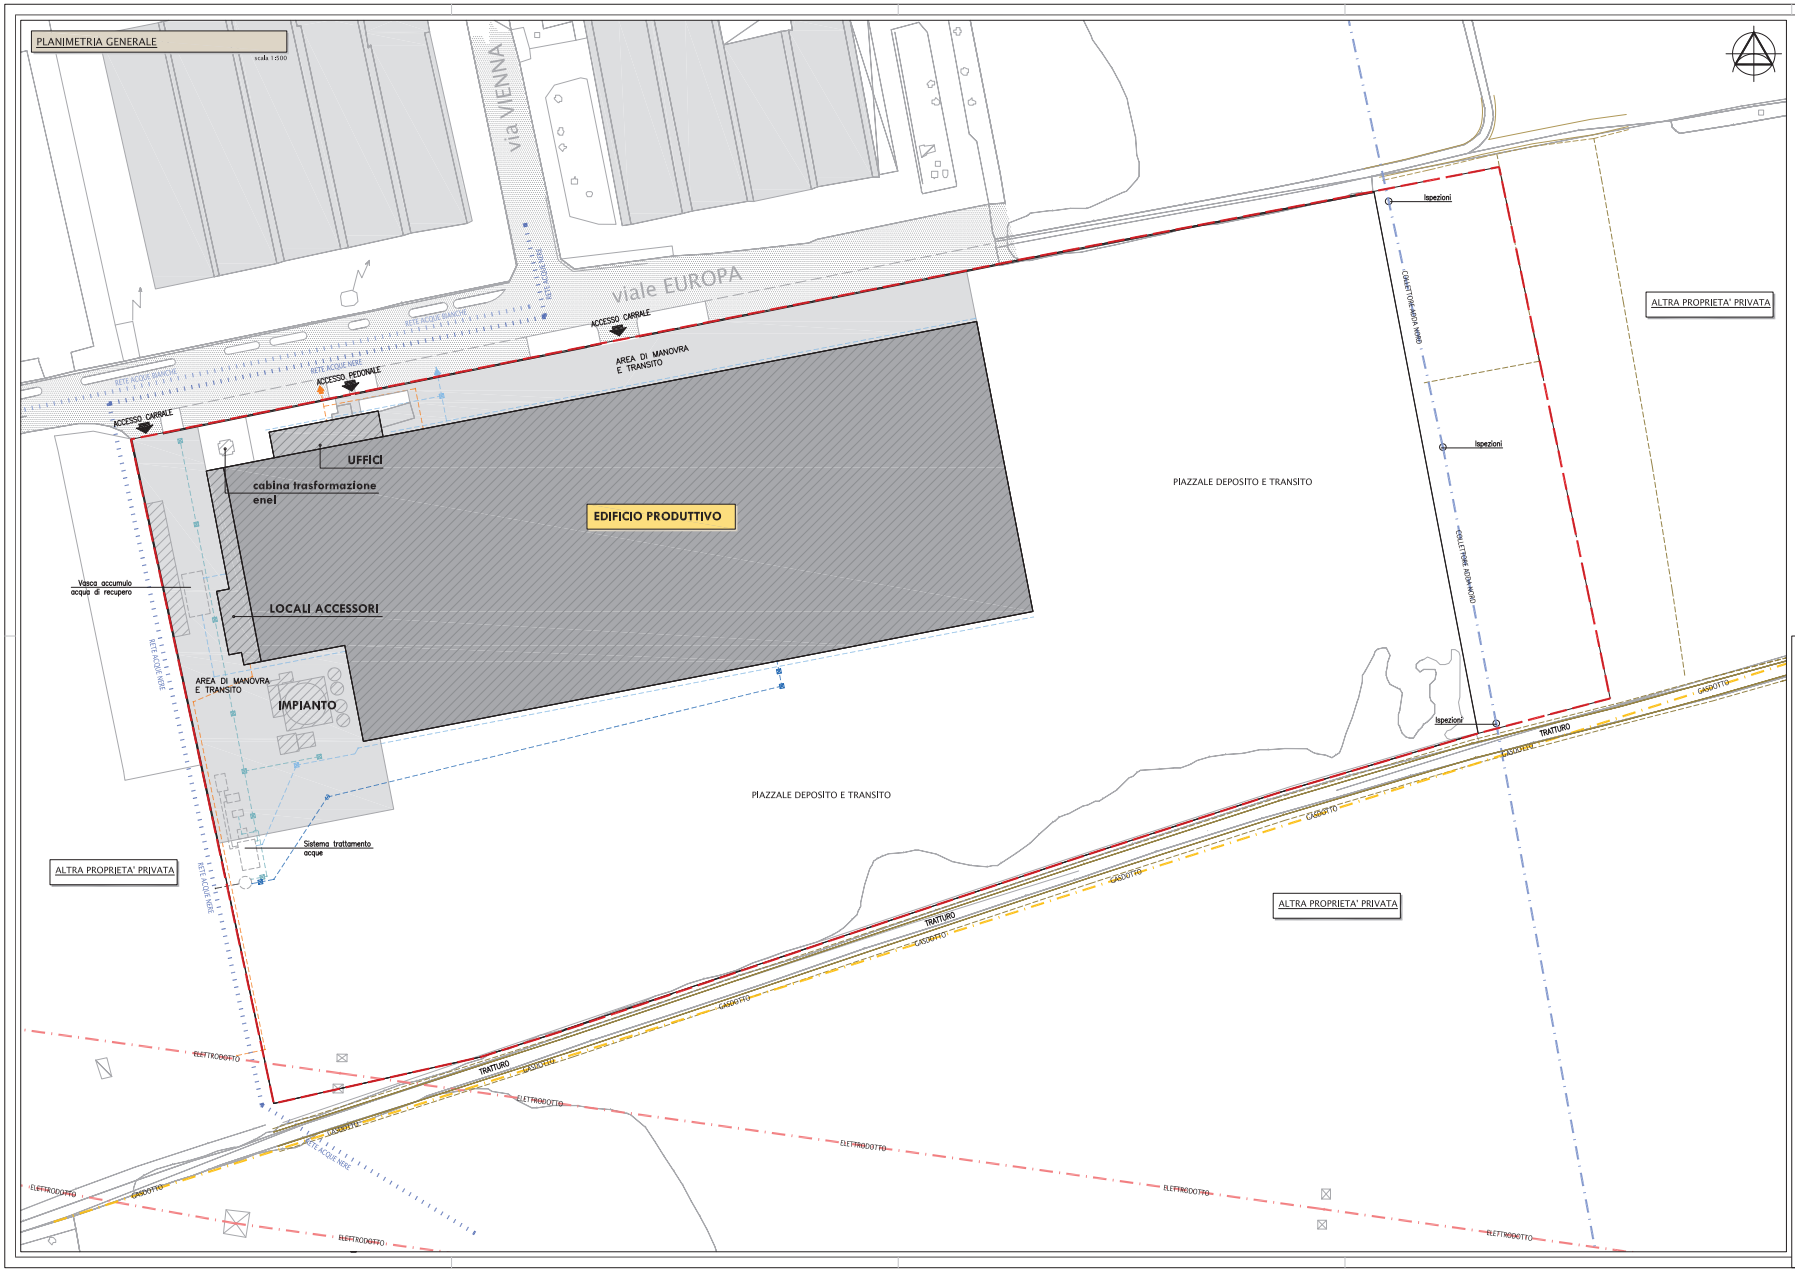

LEGENDA

- perimetrazione Ambito di Trasformazione
- aerofotogrammetrico
- edifici interni al comparto
- impianti
- XX.XX 257 punti di rilievo
- accessi

SERVIZI E SOTTOSERVIZI PUBBLICI

- ELETTRODOTTO: linea aerea
- GASDOTTO: linea interrata
- COLLETTORE ramo Adda Nord: linea interrata
- COLLETTORE ramo Adda Nord: ispezione
- FOGNATURA COMUNALE: rete acque nere
- FOGNATURA COMUNALE: rete acque bianche

SOTTOSERVIZI PRIVATI

- RETE SCARICHI: acque produttive di lavaggio
- RETE SCARICHI: acque reflue assimilabili a domestiche
- RETE SCARICHI: acque meteoriche provenienti da piazzali impermabili
- RETE SCARICHI: acque meteoriche provenienti dalle coperture
- AREE IMPERMEABILI: asfaltate e/o incementate

COMUNE DI BOTTANUCO

Provincia di Bergamo

COMMITTENTE

COPREM srl
Piazza della Repubblica n°2
24122 - BERGAMO

PERMESSO DI COSTRUIRE CONVENZIONATO

Ambito di Trasformazione ATps16 - area viale Europa Est

PROGETTISTA

ANDREA DAVID OLDRATI architetto
Via Lombardia n°14 - 24124 - Bergamo
Tel. 035.0570.963 - Fax. 035.0570.967
e-mail: info@oldrati.com
C.F.: OLDNDR72D05A794K

OGGETTO

STATO DI FATTO
Situazione Implantistica

DATA

Dicembre 2015

ALLEGATO

02B